






Afgesloten t/m 6-4-2020

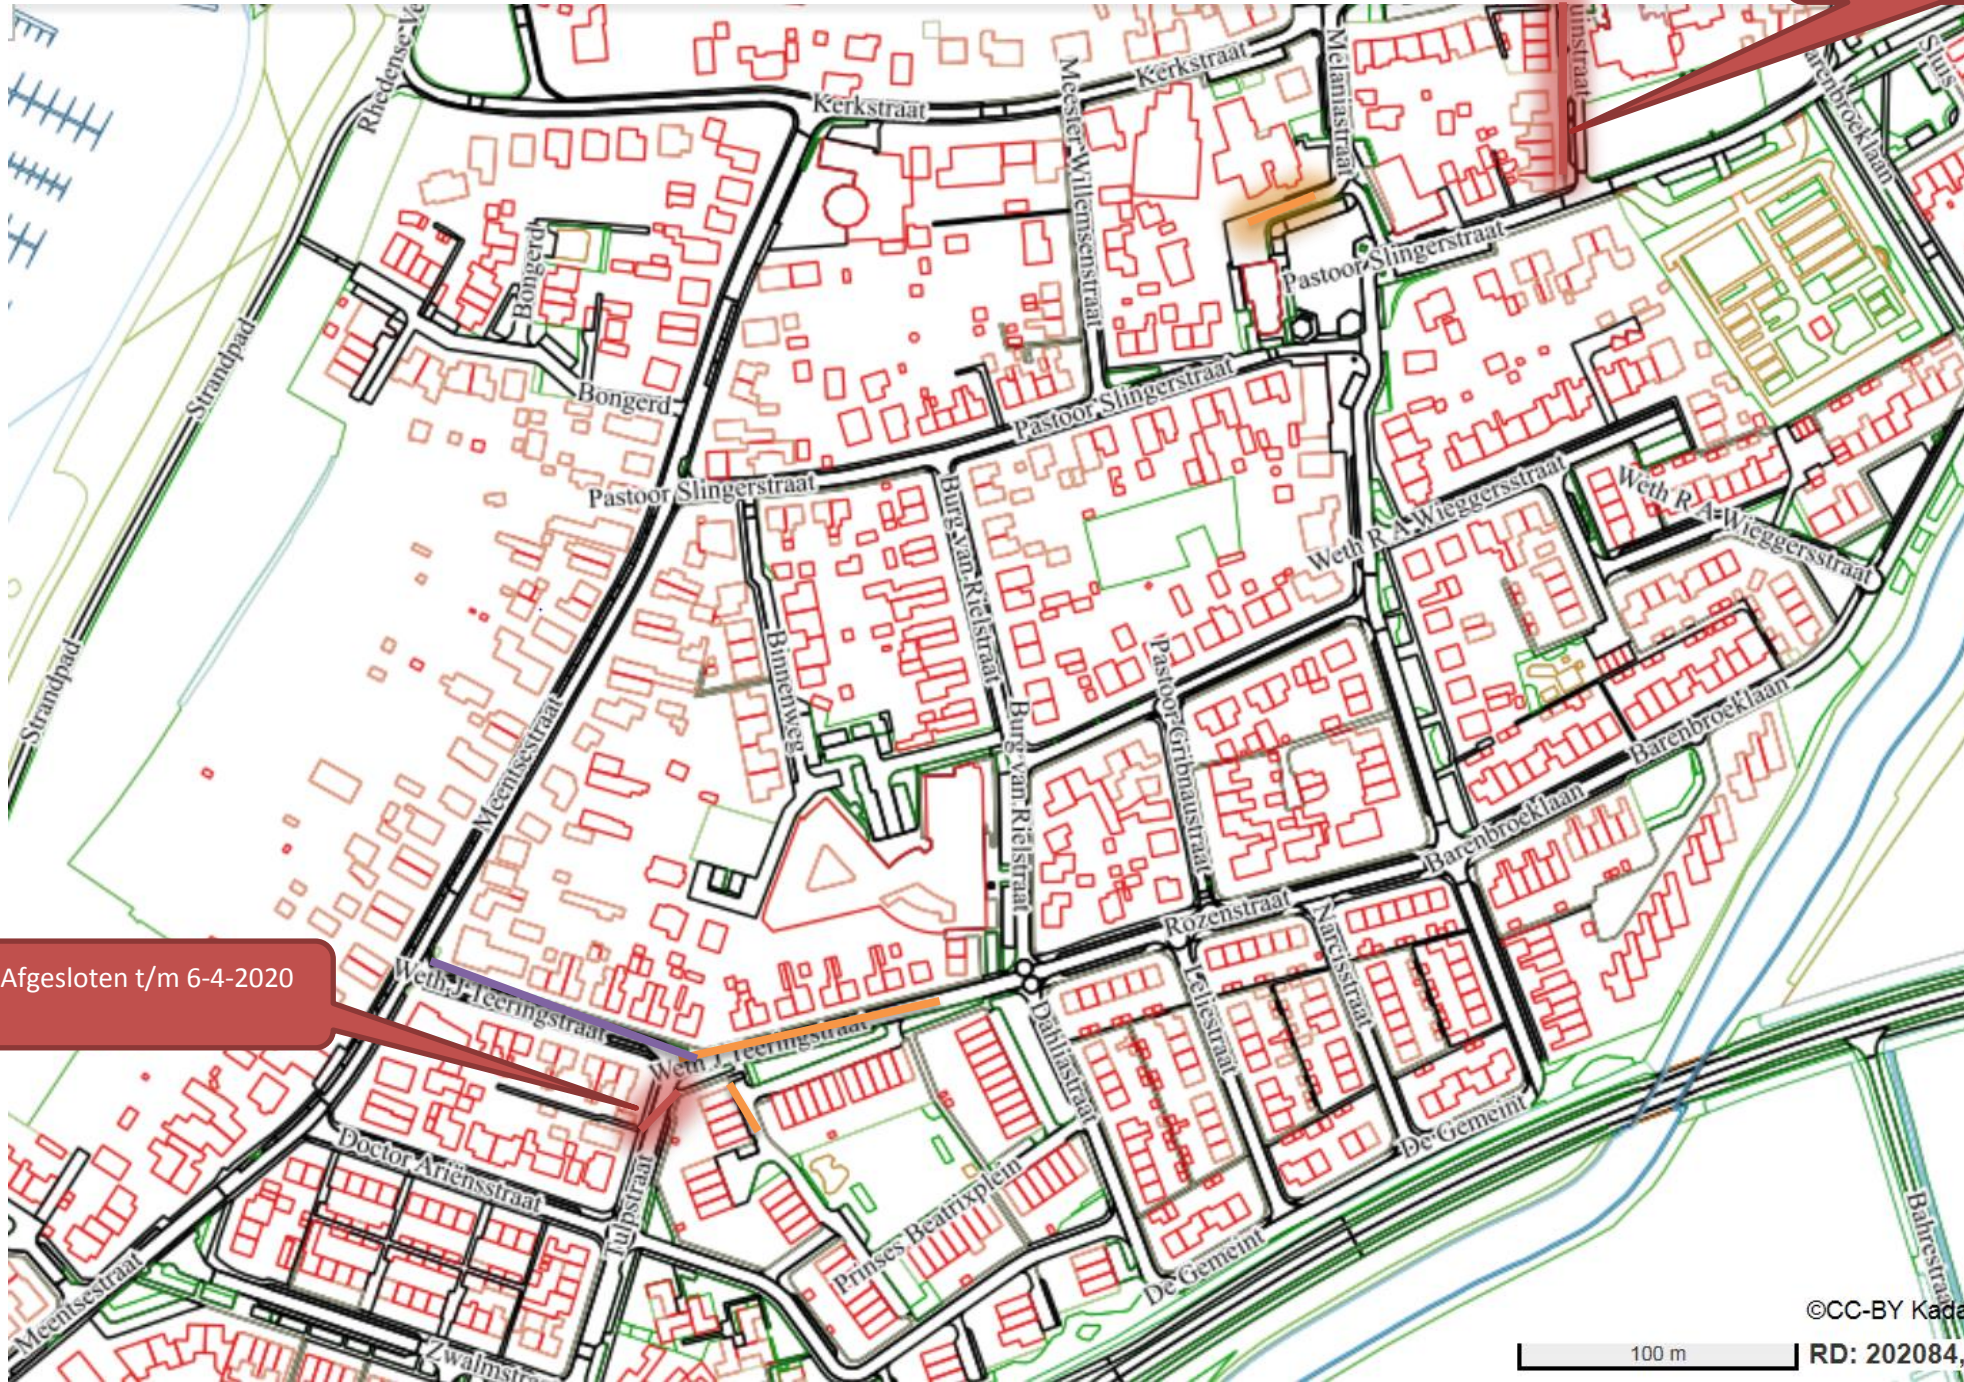

Afgesloten t/m 6-4-2020

-  = Verhard met Puinverharding overrijdbaar voor hulpdiensten
-  = Afgesloten (niet bereikbaar voor Hulpdiensten)
-  = Werkvak wat binnenkort wordt afgesloten
-  = Werkvak waar straatwerk wordt aangebracht. Niet bereikbaar voor hulpdiensten

©CC-BY Kadaster
RD: 202084, ...